

如歌室内高尔夫项目

施工图

Design Working Drawing

深圳市如歌科技有限公司

Shenzhen Rungolf Tech CO., Ltd

服务热线：400-7218-543

目录			
序号	图号	图纸名称	图幅
01		软包框架概念图一	A3
02		软包框架概念图二	A3
03		平面布置图	A3
04		平面尺寸图	A3
05		天花吊顶图	A3
06		开关插座布线图	A3
07		地台标高图	A3
08		弱电线路预埋管	A3
09		立面尺寸图	A3
10		打台木板详细尺寸图	A3
11		软包施工步骤及注意事项	A3
12		地毯铺设步骤及注意事项	A3

图纸说明

本工程为如歌室内高尔夫项目设计
设计单位：深圳市如歌科技有限公司
设计阶段：安装施工图

- 1.此施工图只包含如歌高尔夫安装部分，消防、通风、空调需由专业公司提供图纸。
- 2.本图所示墙、柱等相对尺寸为控制尺寸，标高、位置、尺寸必须现场放线而定，且由设计人员认定后方可施工。
- 3.所有图纸尺寸核查与现场有误差时，施工者必须与技术人员或设计师联系，做尺寸修正，以补充或变更设计图纸为最新施工图。
- 4.地台标高均为木工完成面标高。天花标高为从地面到天花的相对标高。
- 5.天花部分须完场本套施工图要求的施工部分，投影仪安装以现场为准，图纸所标尺寸仅供参考。
- 6.本施工图中与空调、电器、给排水、消防有冲突时，需协调各专业工程现场解决。
- 7.施工中设计师有权对所有图纸做局部调整（与业主及工程师协商同意的基础上）。
- 8.本工程施工图尺寸以毫米（mm）为单位。标高以毫米（mm）为单位。所有尺寸误差范围≤1mm，误差过大的须返工处理，我司设备安装前验收不合格的，不予安装设备，请甲方积极配合安装前验收工作。
- 9.本工程打台龙骨及面板均采用15厘大芯板，软包基础采用9厘大芯板。软包均采用阻燃防火50mm厚慢回弹海绵。所用材料必须符合国家环保标准，严禁使用国家明令淘汰的材料。
- 10.各工序必须严格按照国家《建筑装饰装修工程验收规范》执行。

如歌室内模拟高尔夫设备配电要求

- 1.投影仪功率：380W
- 2.主机工作站功率：450W
- 3.自动出球机功率：200W
- 4.高速摄像感测器功率：150W

备注：除以上数据外，其他设备功率都小于280W。整体设备220V的电压都能满足。

施工前请仔细阅读图纸说明

深圳市如歌科技有限公司

电话:0755-82940636

服务电话:400-7218-543

地址:深圳市福田区市花路19号
港安大厦6C

注意：
本图之尺寸均为设计尺寸，以图纸标注尺寸为准，勿以比例尺在图纸上测量，若与现场尺寸有误差，经设计师同意后，可根据现场情况作相应调整。本图之版权均为设计单位及设计师所有。本图只使用于相关工程项目。

会签栏

项目负责人：
设计 制图：

工程名称：
宽屏施工图


图纸名称：
目录

档案号：

比例：
日期：

图纸编号：流水号：

甲方签字：

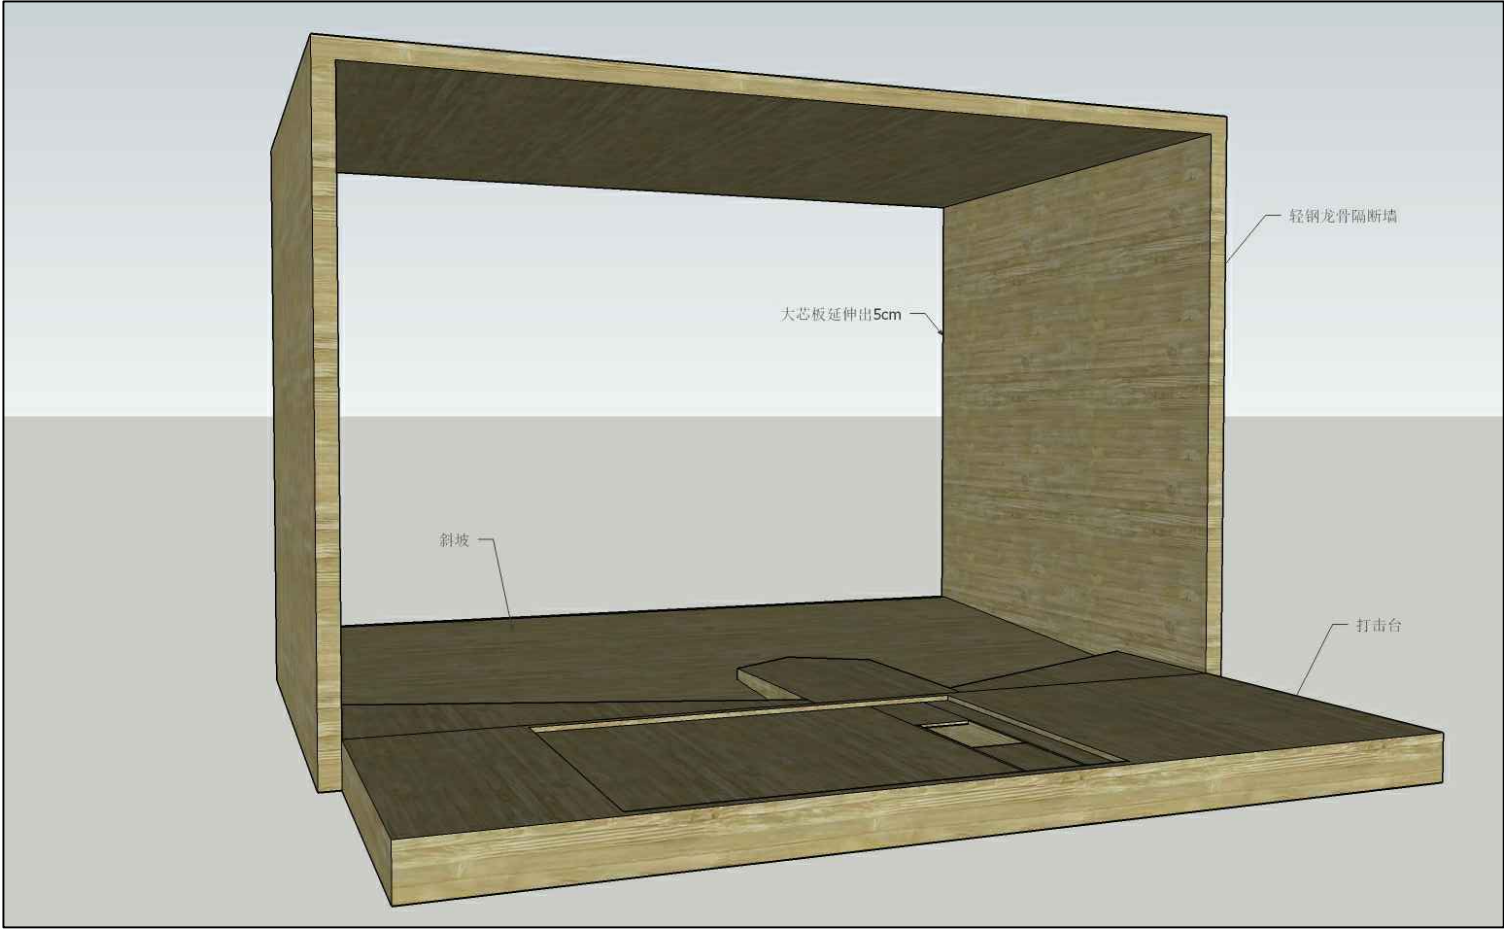

框架概念图1

SCALE:1:50

深圳市如歌科技有限公司

电话:0755-82940636

服务电话:400-7218-543

地址:深圳市福田区市花路19号
港安大厦6C

注意:

本图之尺寸均为设计尺寸,以图纸标注尺寸为准,勿以比例尺在图纸上测量,若与现场尺寸有误差,经设计师同意后,可根据现场情况作相应调整。本图之版权均为设计单位及设计师所有。本图只使用于相关工程项目。

会签栏

项目负责人:
设计 制图:

工程名称:

宽屏施工图

图纸名称:

档案号:

比例:


日期:

图纸编号:

01

流水号:

甲方签字:

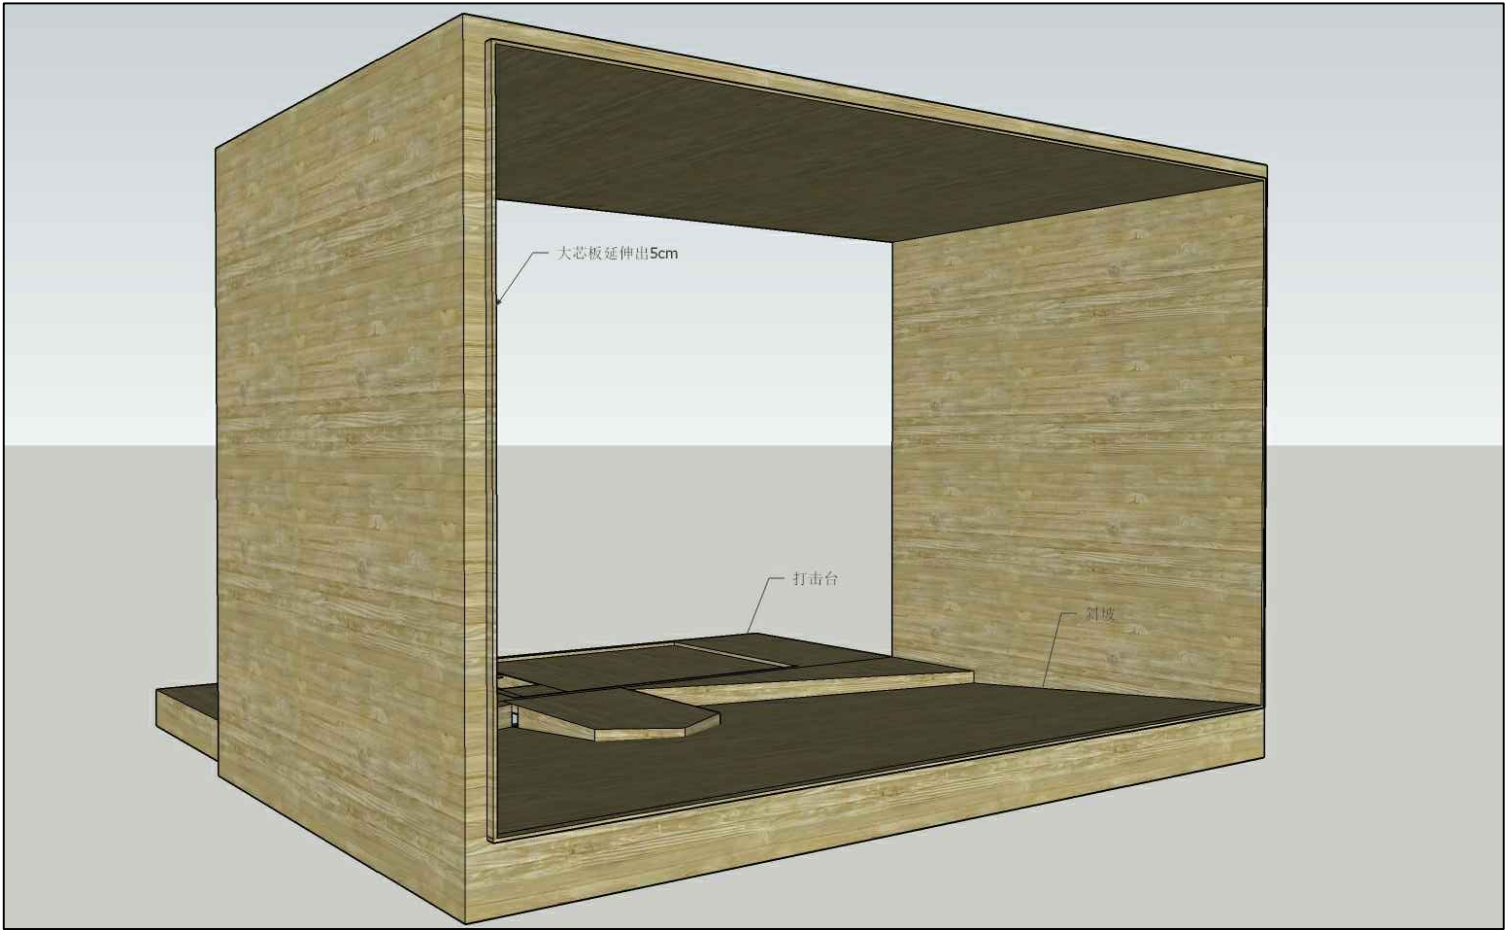

框架概念图2
SCALE:1:50

深圳市如歌科技有限公司

电话:0755-82940636

服务电话:400-7218-543

地址:深圳市福田区市花路19号
港安大厦6C

注意:

本图之尺寸均为设计尺寸,以图纸标注尺寸为准,勿以比例尺在图纸上测量,若与现场尺寸有误差,经设计师同意后,可根据现场情况作相应调整。本图之版权均为设计单位及设计师所有。本图只使用于相关工程项目。

会签栏

项目负责人:
设计 制图:

工程名称:
宽屏施工图

图纸名称:

档案号:

比例:


日期:

图纸编号:

02

流水号:

甲方签字:

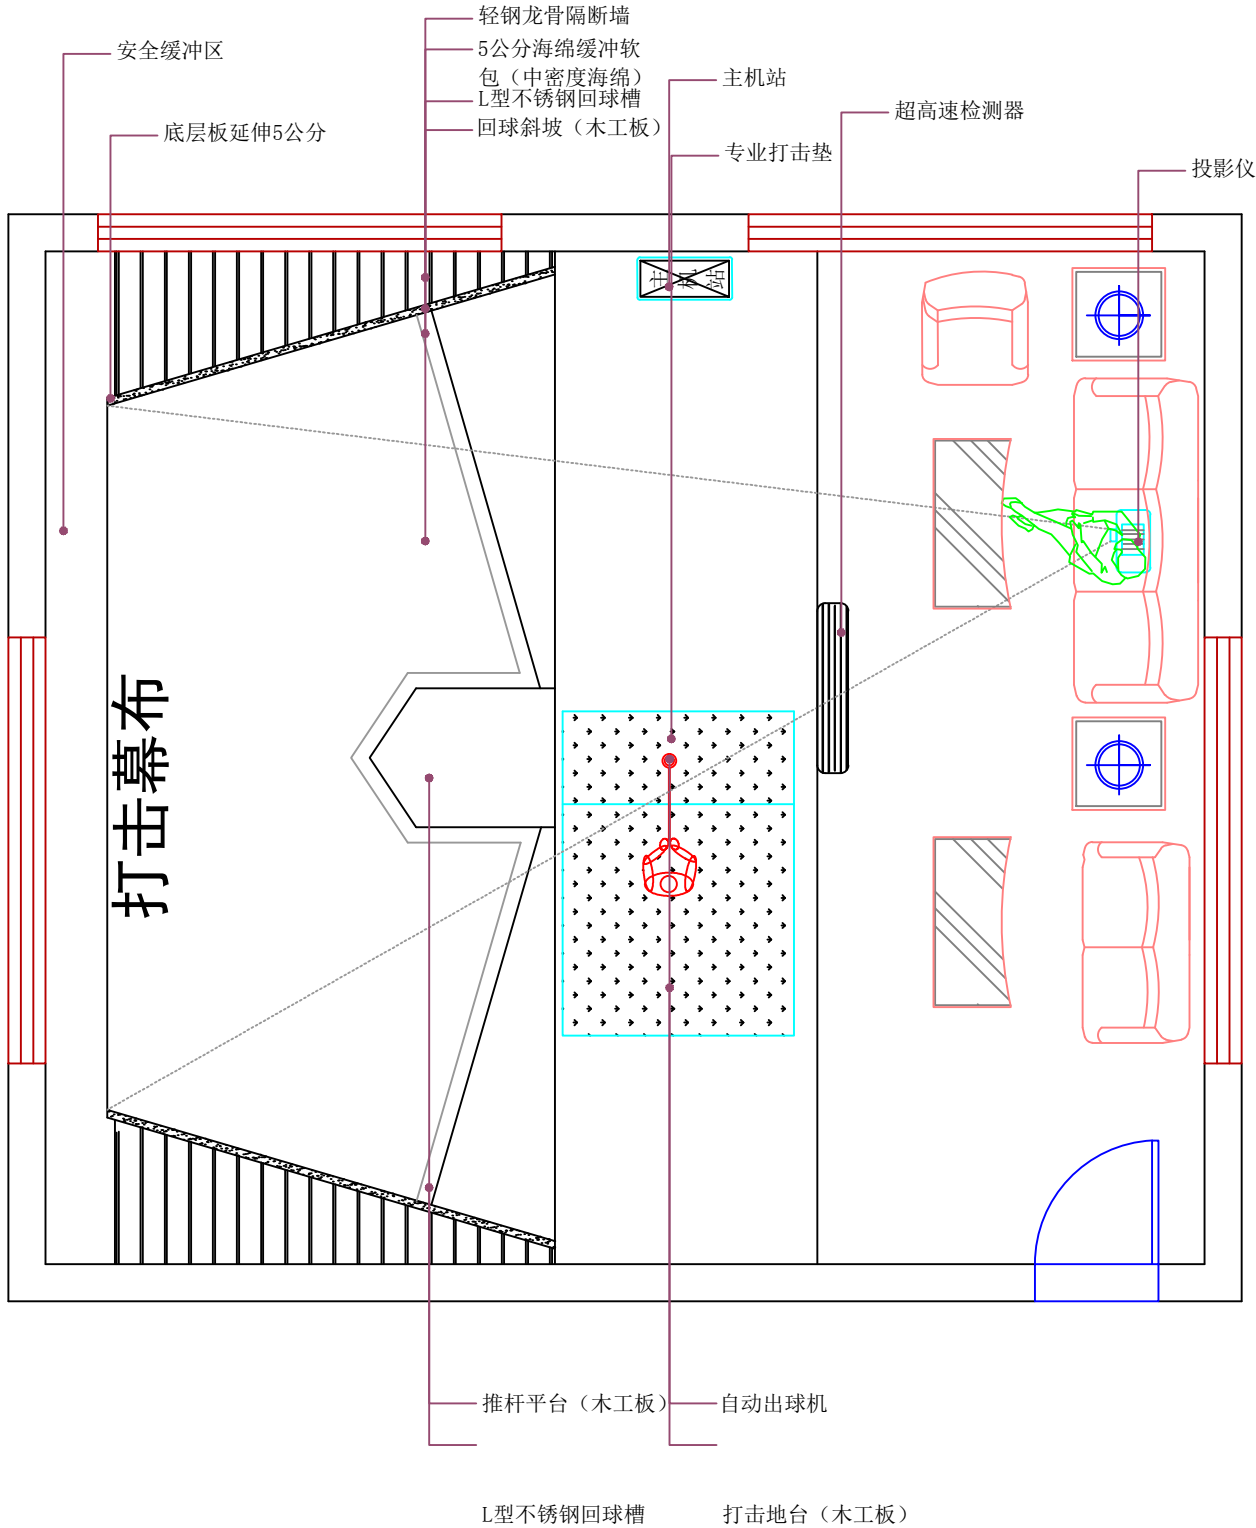

深圳市如歌科技有限公司

电话:0755-82940636

服务电话:400-7218-543

地址:深圳市福田区市花路19号
港安大厦6C

注意:
本图之尺寸均为设计尺寸,以图纸标注尺寸为准,勿以比例尺在图纸上测量,若与现场尺寸有误差,经设计师同意后,可根据现场情况作相应调整。本图之版权均为设计单位及设计师所有。本图只使用于相关工程项目。

会签栏

项目负责人:

设计 制图:

工程名称:

高尔夫施工图

图纸名称:

平面布置图

档案号:

比例 :


日期 :

图纸编号:

03

流水号:

甲方签字:

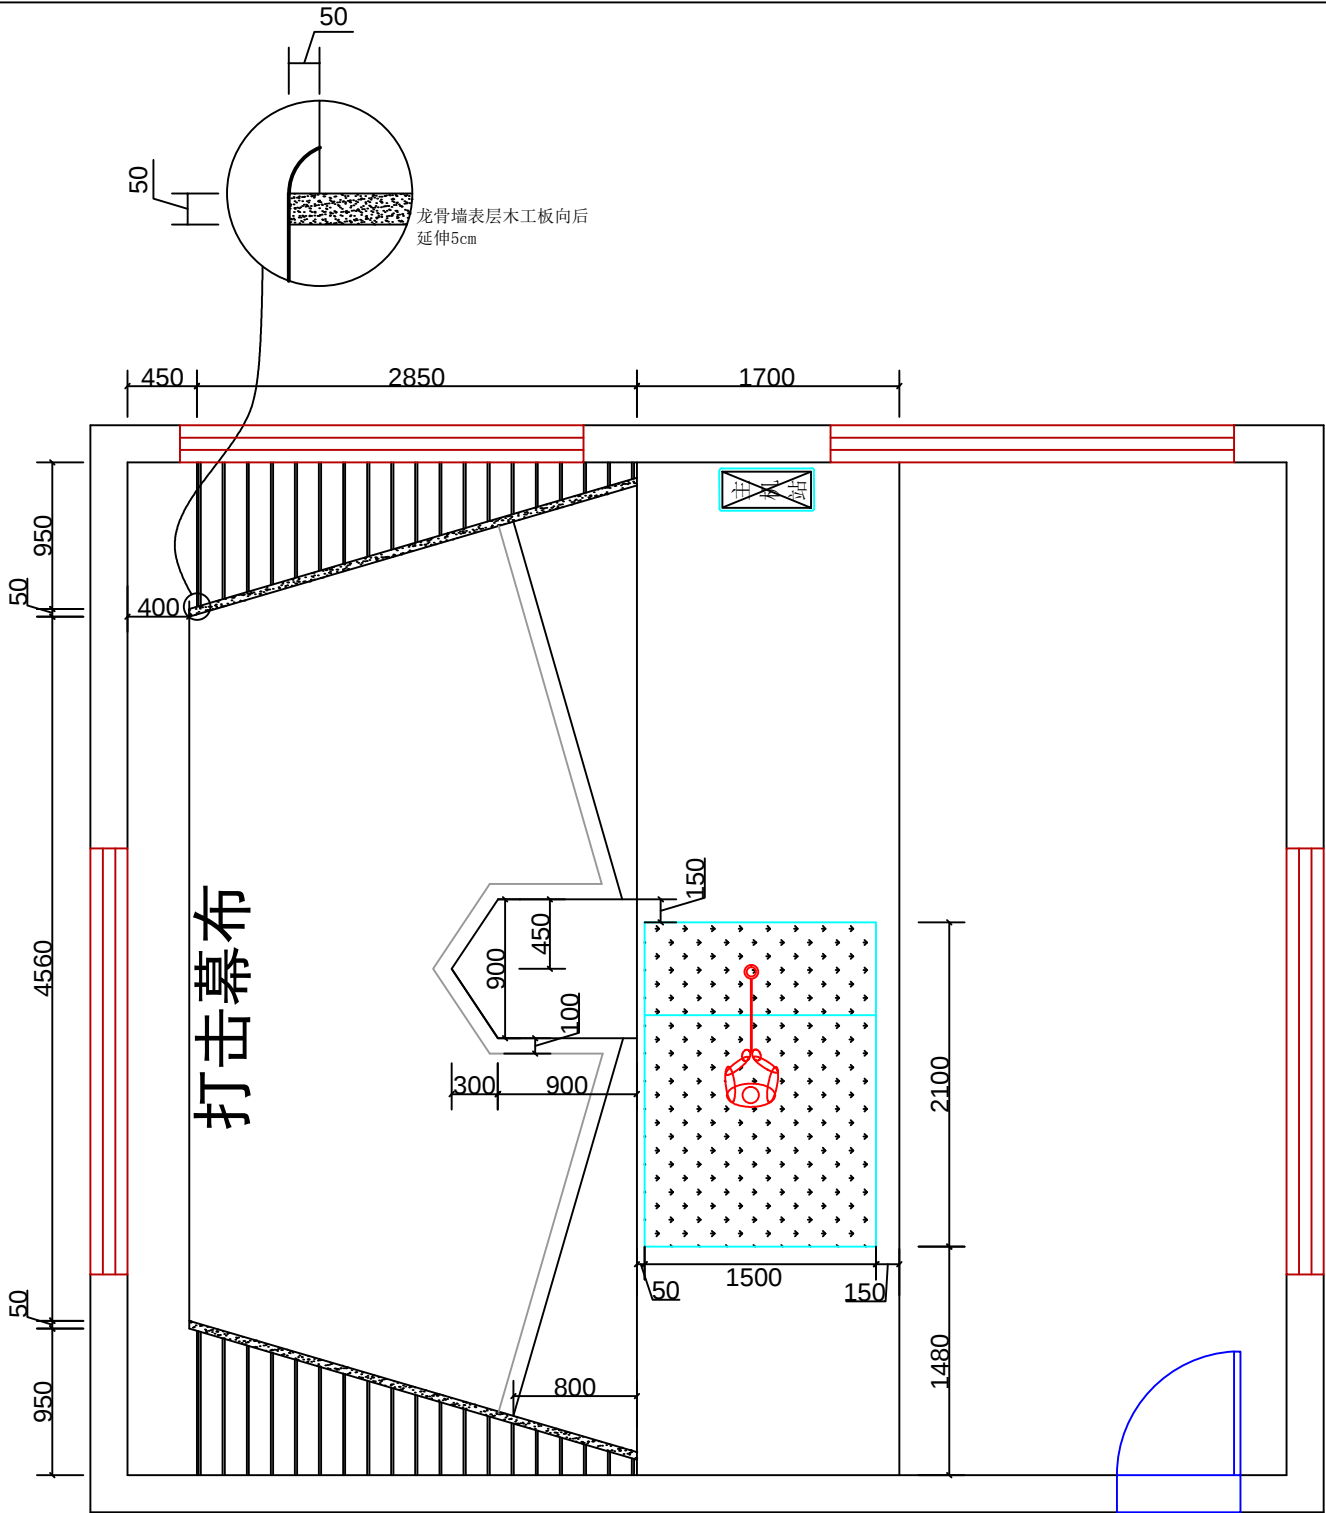

深圳市如歌科技有限公司

电话:0755-82940636

服务电话:400-7218-543

地址:深圳市福田区市花路19号

港安大厦6C

注意:

本图之尺寸均为设计尺寸,以图纸标注尺寸为准,勿以比例尺在图纸上测量,若与现场尺寸有误差,经设计师同意后,可根据现场情况作相应调整。本图之版权均为设计单位及设计师所有。本图只使用于相关工程项目。

会签栏

项目负责人:

设计 制图:

工程名称:

高尔夫施工图

图纸名称:

平面尺寸图

档案号:

比例 :


日期 :

图纸编号:

04

流水号:

甲方签字:

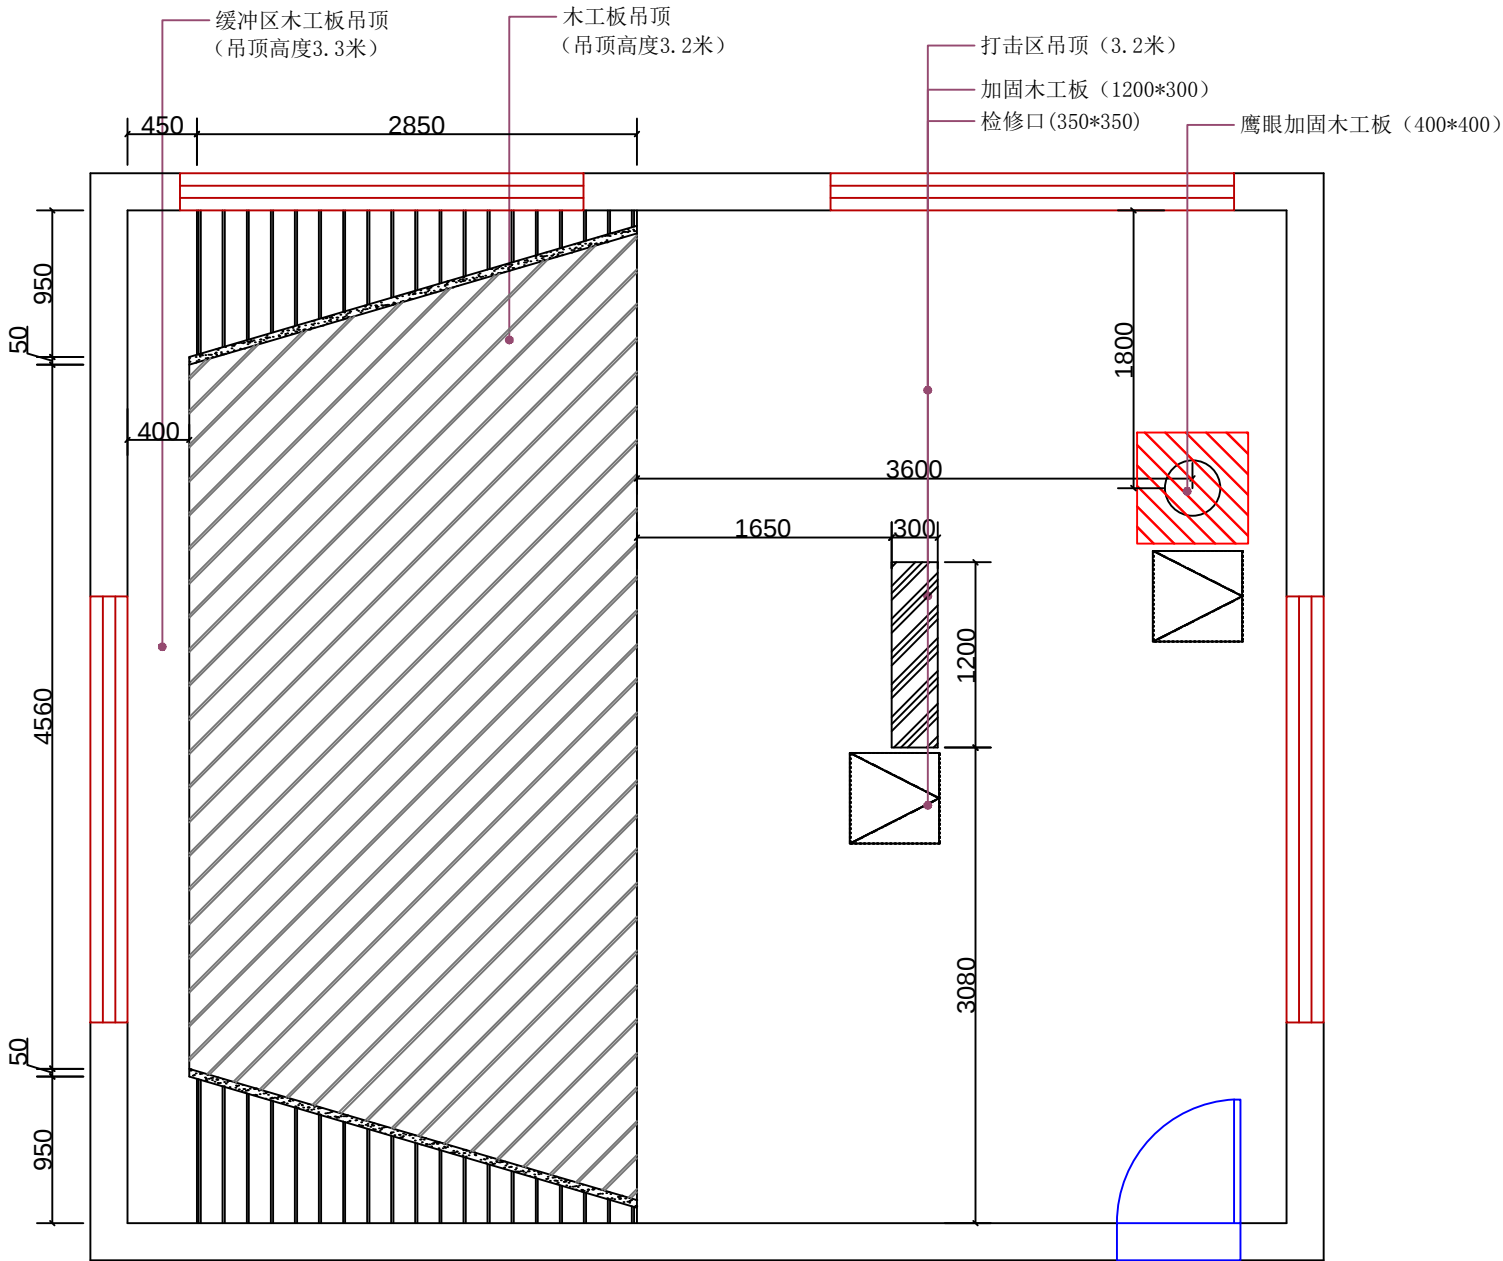

深圳市如歌科技有限公司

电话:0755-82940636

服务电话:400-7218-543

地址:深圳市福田区市花路19号
港安大厦6C

注意:

本图之尺寸均为设计尺寸,以图纸标注尺寸为准,勿以比例尺在图纸上测量,若与现场尺寸有误差,经设计师同意后,可根据现场情况作相应调整。本图之版权均为设计单位及设计师所有。本图只使用于相关工程项目。

会签栏

项目负责人:

设计 制图:

工程名称:

高尔夫施工图

图纸名称:

天花吊顶图

档案号:

比例 :


日期 :

图纸编号:

05

流水号:

甲方签字:

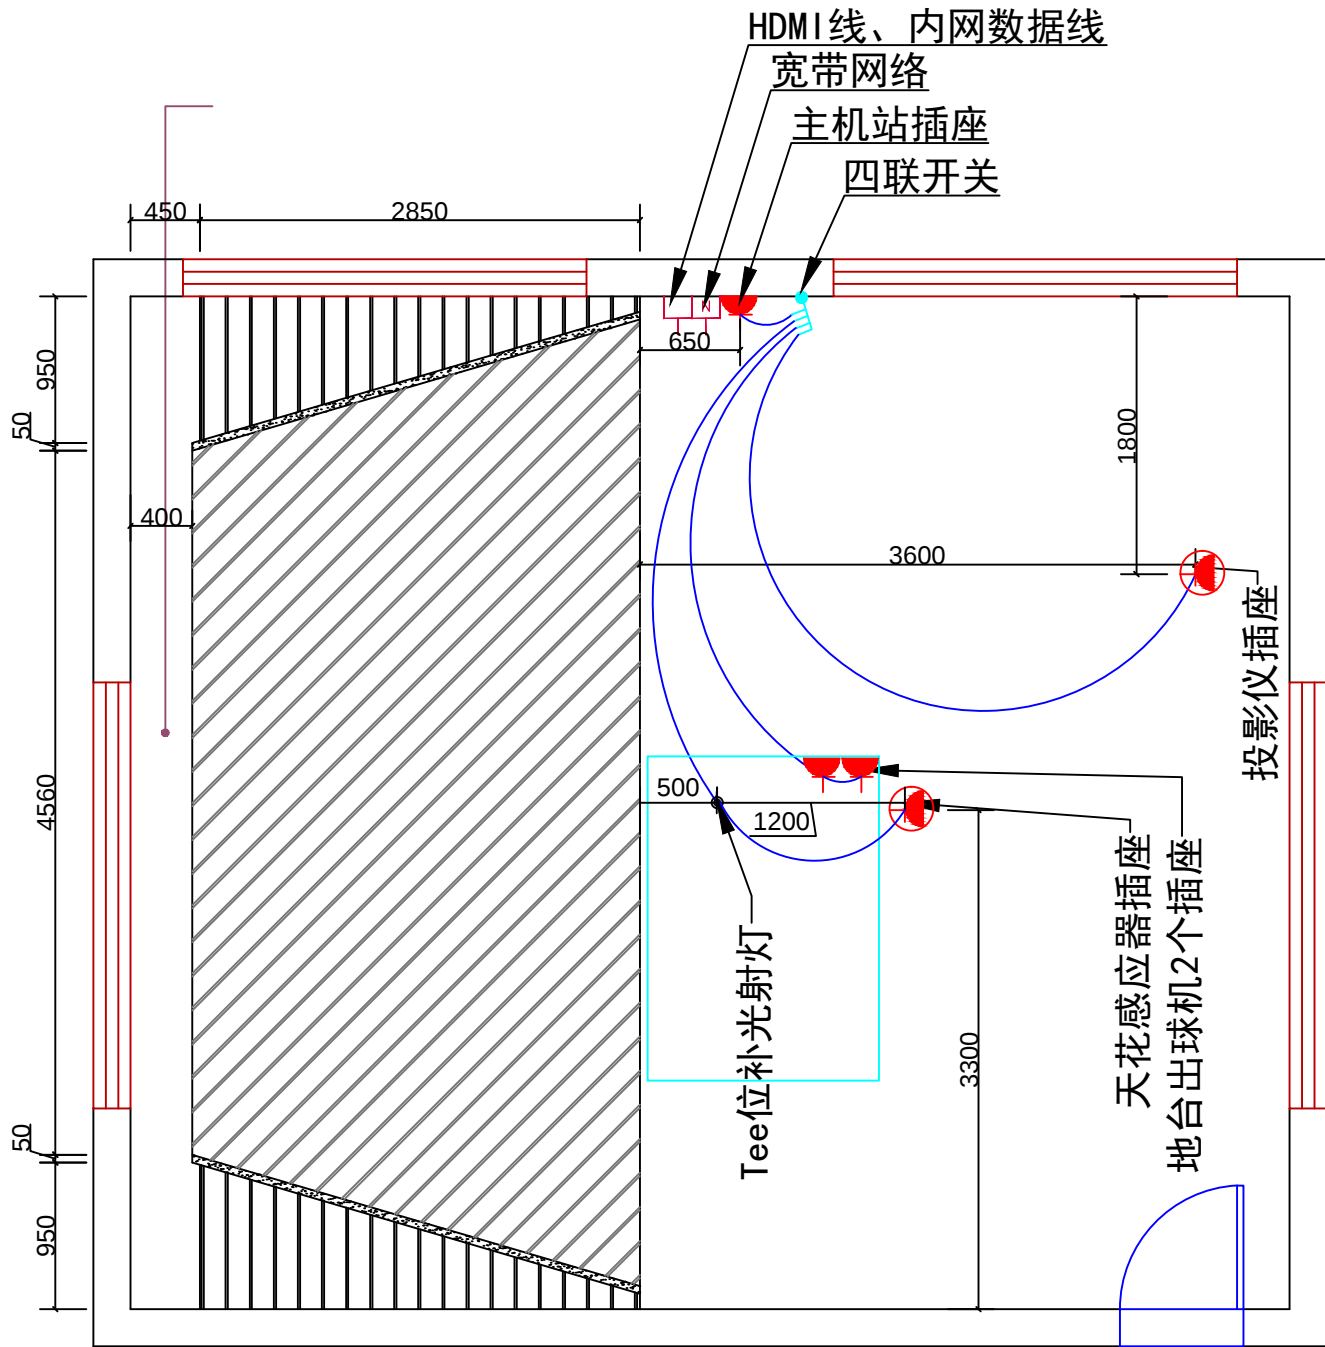

图例说明

1		Tee位补光射灯（7W自然光）
2		五孔插座2个（天花内安装）
3		五孔插座2个（1右墙离地300mm；2地台内）
4		设备弱电线出口底盒
5		宽带网络插座（贴墙安装，离地300mm）
6		四联开关（贴墙安装，离地1300mm）

深圳市如歌科技有限公司

电话:0755-82940636

服务电话:400-7218-543

地址:深圳市福田区市花路19号
港安大厦6C

注意:

本图之尺寸均为设计尺寸，以图纸标注尺寸为准，勿以比例尺在图纸上测量，若与现场尺寸有误差，经设计师同意后，可根据现场情况作相应调整。本图之版权均为设计单位及设计师所有。本图只使用于相关工程项目。

会签栏

项目负责人:

设计 制图:

工程名称:

高尔夫施工图

图纸名称:

开关插座布线图

档案号:

比例:

日期:


图纸编号:

06

流水号:

甲方签字:

Autodesk

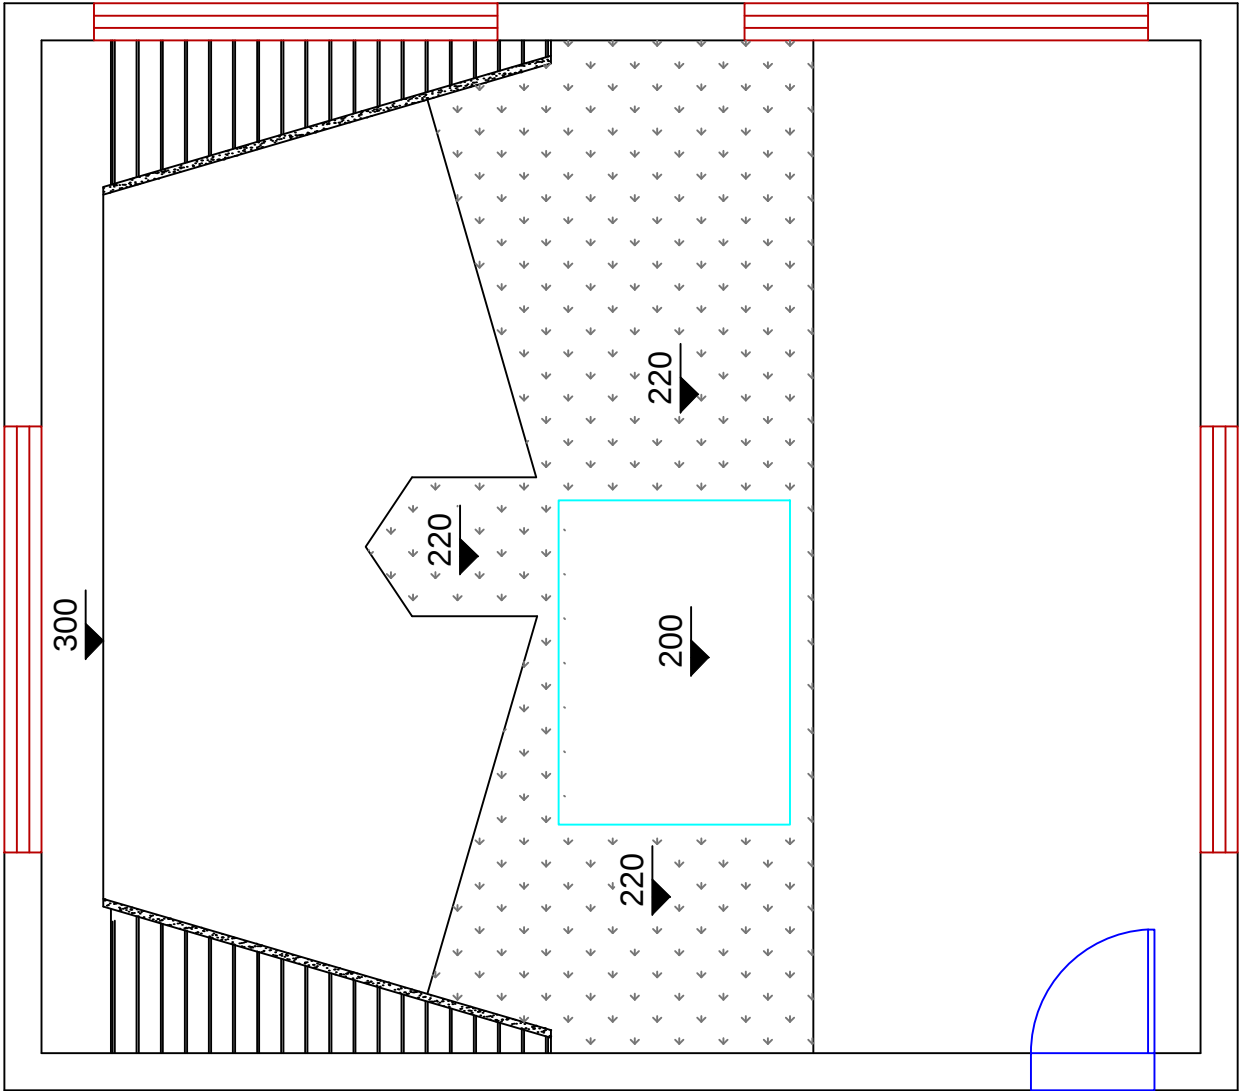

Autodesk

Autodesk

深圳市如歌科技有限公司

电话:0755-82940636

服务电话:400-7218-543

地址:深圳市福田区市花路19号
港安大厦6C

注意:

本图之尺寸均为设计尺寸,以图纸标注尺寸为准,勿以比例尺在图纸上测量,若与现场尺寸有误差,经设计师同意后,可根据现场情况作相应调整。本图之版权均为设计单位及设计师所有。本图只使用于相关工程项目。

会签栏

项目负责人:

设计 制图:

工程名称:

高尔夫施工图

图纸名称:

地台标高图

档案号:

比例 :


日期 :

图纸编号:

07

流水号:

甲方签字:

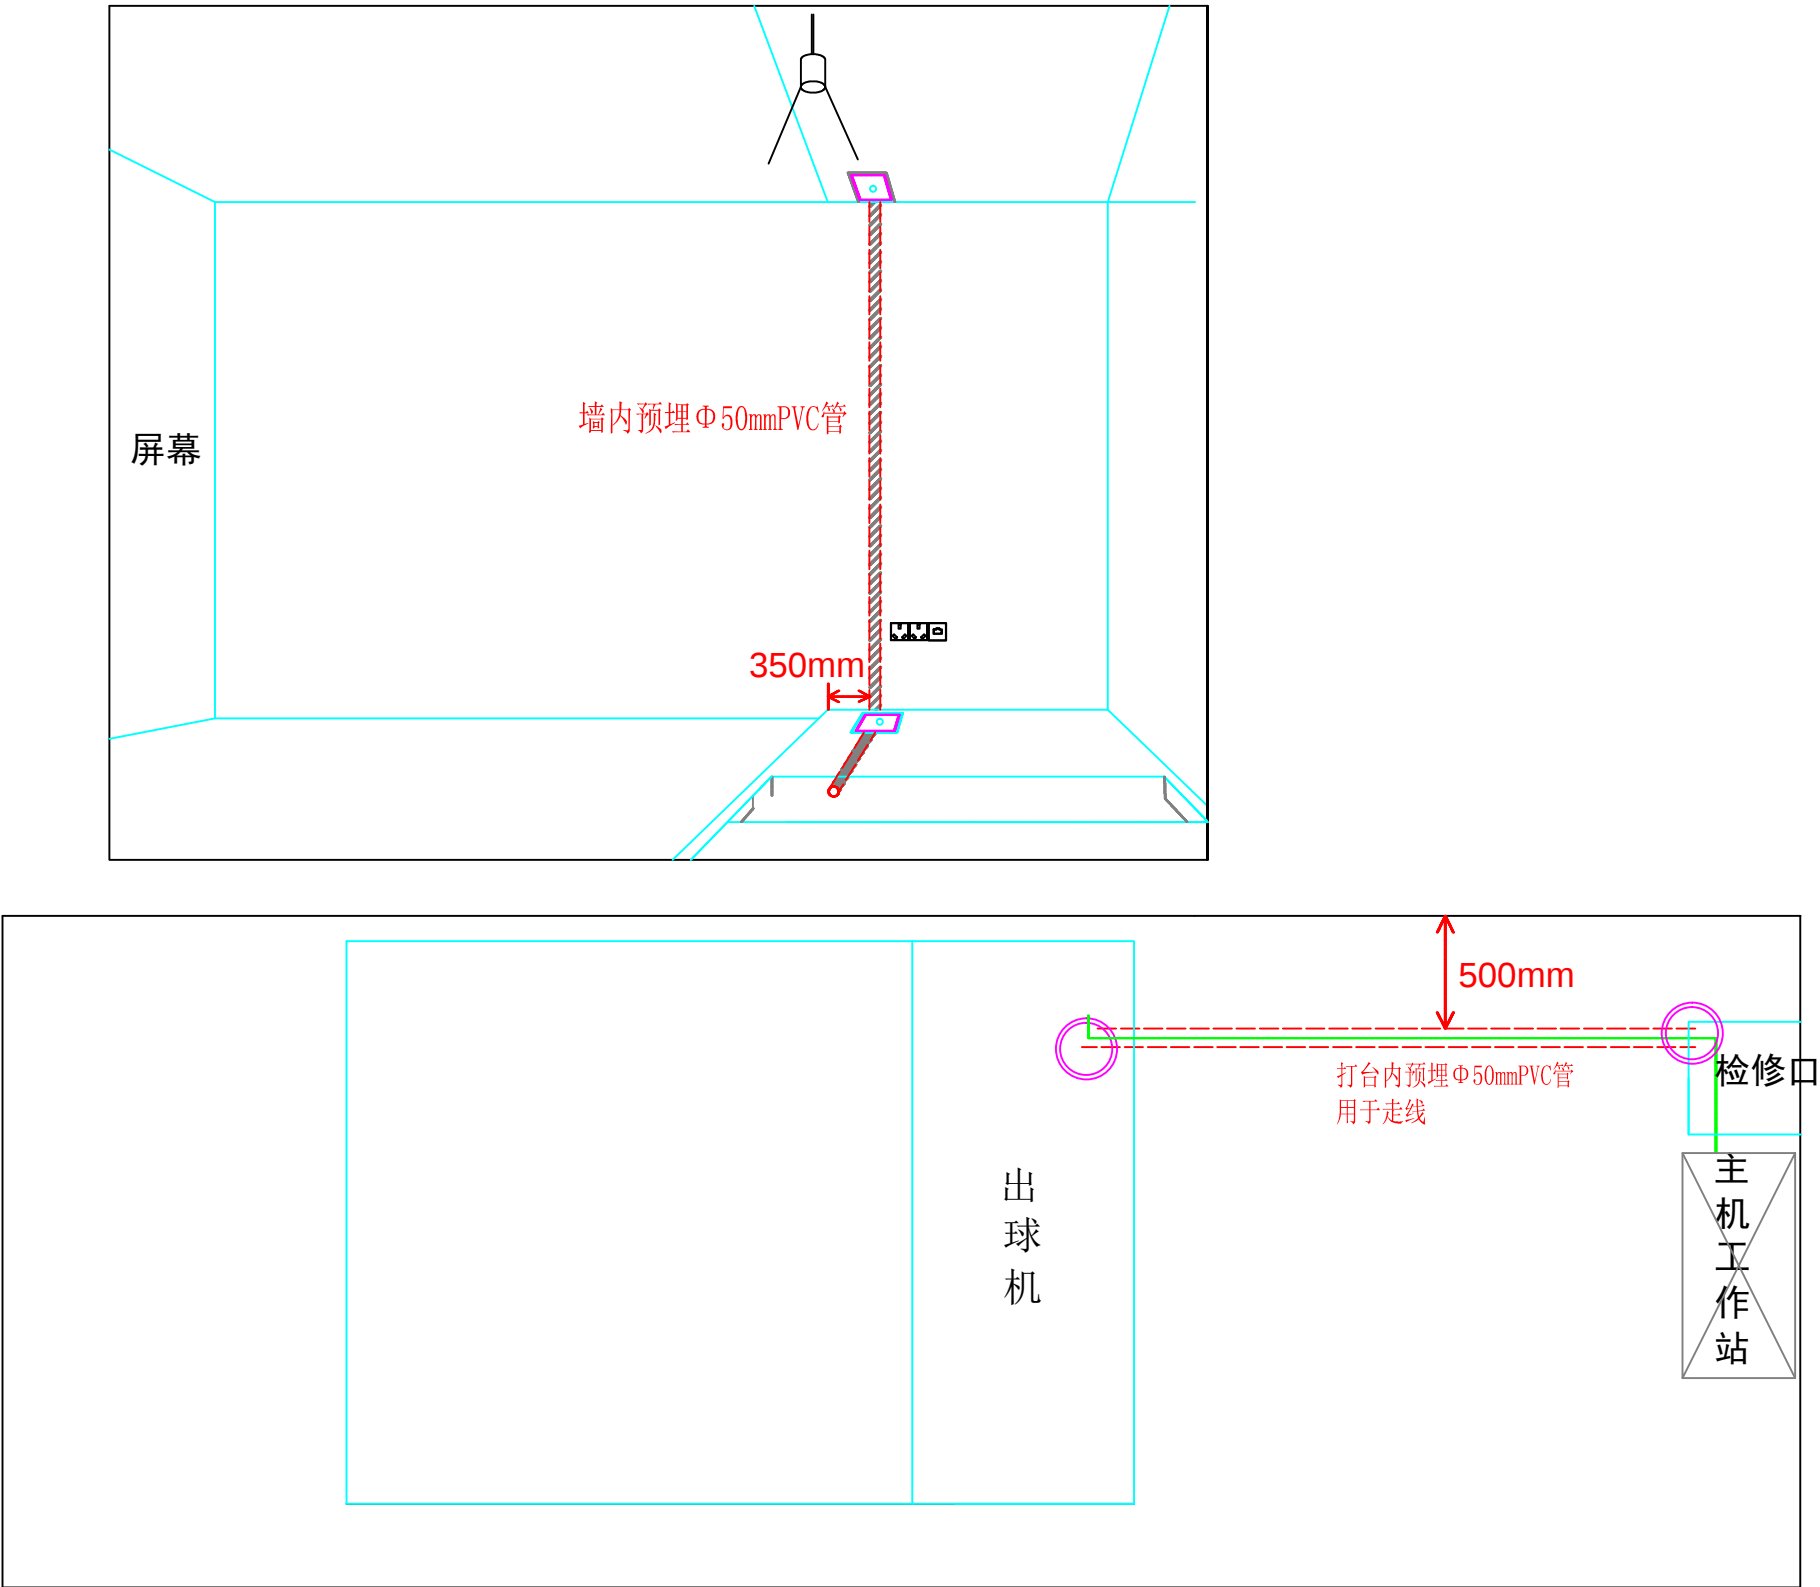

注：预埋Φ50mmPVC管2根，
用于设备信号线预埋（投影仪，感应器，出球机至主机各有一根信号线）。

深圳市如歌科技有限公司

服务电话:400-7218-543

地址:深圳市福田区市花路19号
港安大厦6C

注意：
本图之尺寸均为设计尺寸，以图纸标注尺寸为准，勿以比例尺在图纸上测量，若与现场尺寸有误差，经设计师同意后，可根据现场情况作相应调整。本图之版权均为设计单位及设计师所有。本图只使用于相关工程项目。

会签栏

项目负责人：
设计 制图：

工程名称：
高尔夫施工图

图纸名称：
弱电通道预埋管

档案号：


比例：

日期：

图纸编号：
08

流水号：

甲方签字：

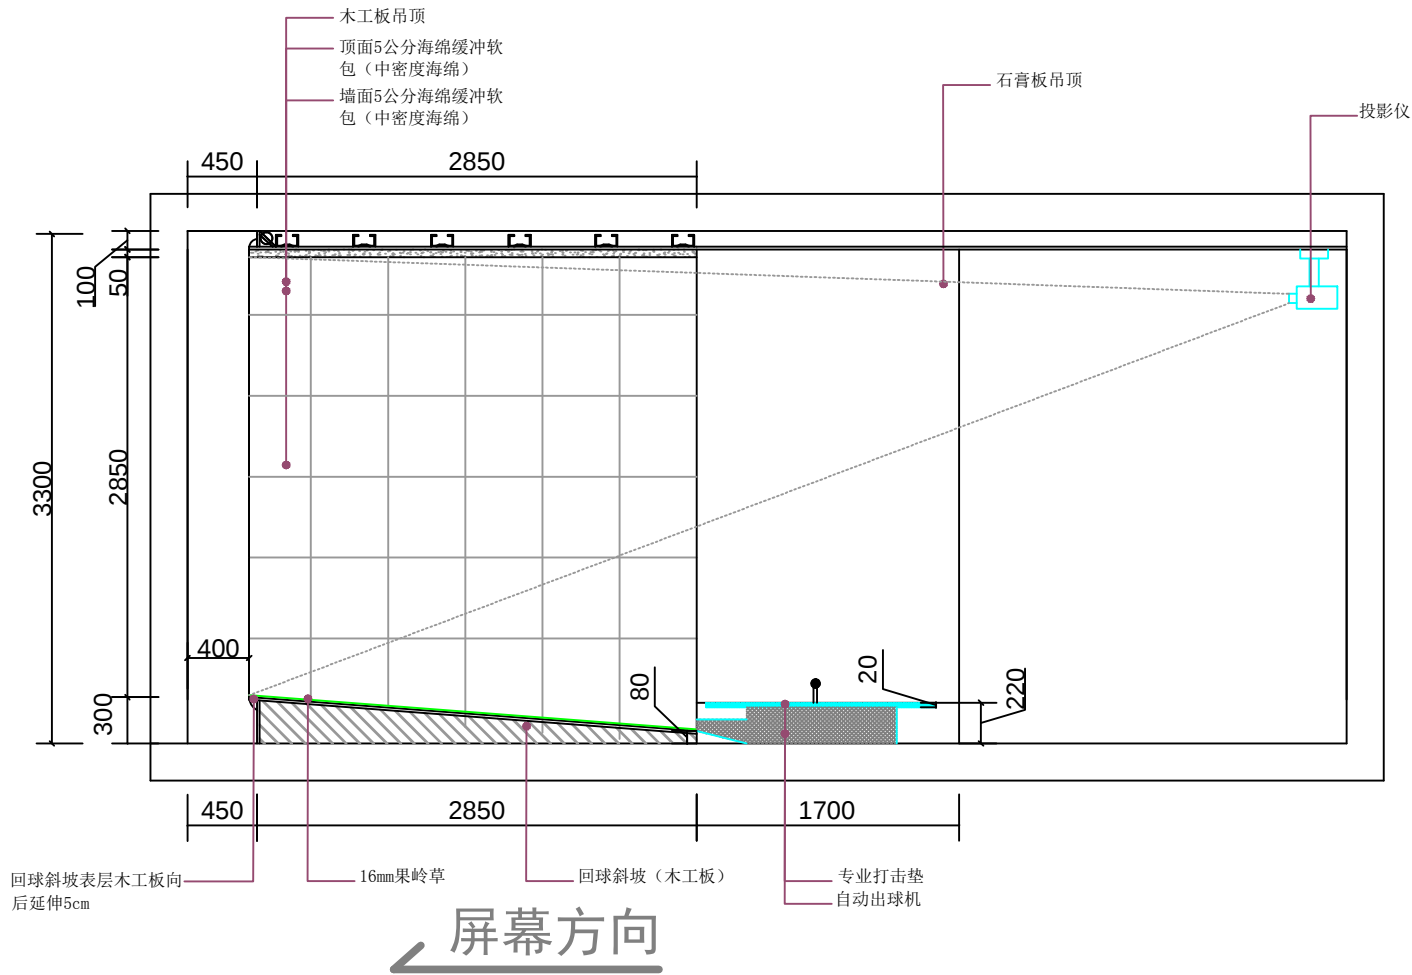

深圳市如歌科技有限公司

服务电话:400-7218-543

地址:深圳市福田区市花路19号
港安大厦6C

注意:
本图之尺寸均为设计尺寸,以图纸标注尺寸为准,勿以比例尺在图纸上测量,若与现场尺寸有误差,经设计师同意后,可根据现场情况作相应调整。本图之版权均为设计单位及设计师所有。本图只使用于相关工程项目。

会签栏

项目负责人:
设计 制图:

工程名称:
高尔夫施工图

图纸名称:
立面尺寸图

档案号:

比例 :

日期 :


图纸编号:

09

流水号:

甲方签字:

屏幕方向↑

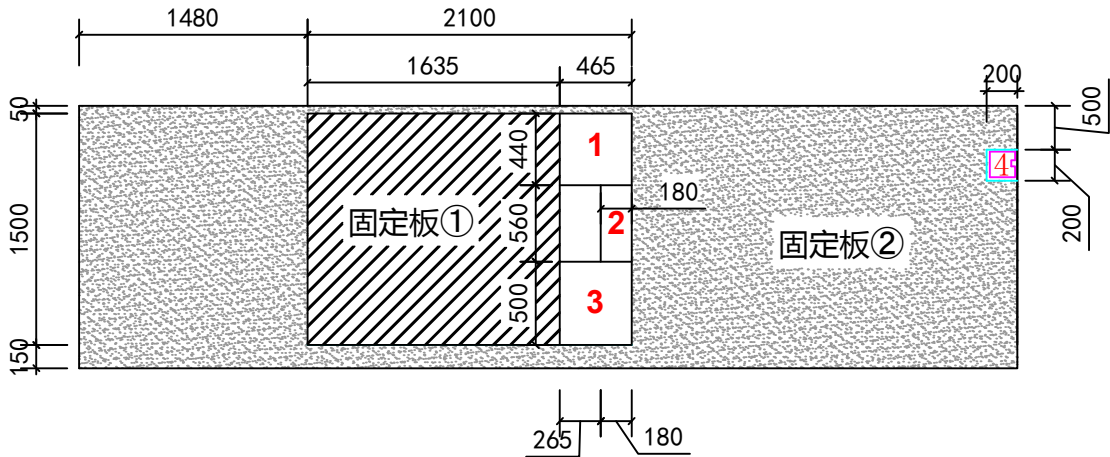

活动板尺寸：
1=440mm*480mm* 15mm
2=560mm*180mm*15mm
3=500mm*480mm*15mm
4=200mm*200mm*15mm

深圳市如歌科技有限公司

服务电话:400-7218-543

地址:深圳市福田区市花路19号
港安大厦6C

注意：
本图之尺寸均为设计尺寸，以图纸标注尺寸为准，勿以比例尺在图纸上测量，若与现场尺寸有误差，经设计师同意后，可根据现场情况作相应调整。本图之版权均为设计单位及设计师所有。本图只使用于相关工程项目。

会签栏

项目负责人：
设计 制图：

工程名称：
高尔夫施工图


图纸名称：
打台木板详细尺寸图

档案号：
比例：
日期：

图纸编号：
10

流水号：

甲方签字：

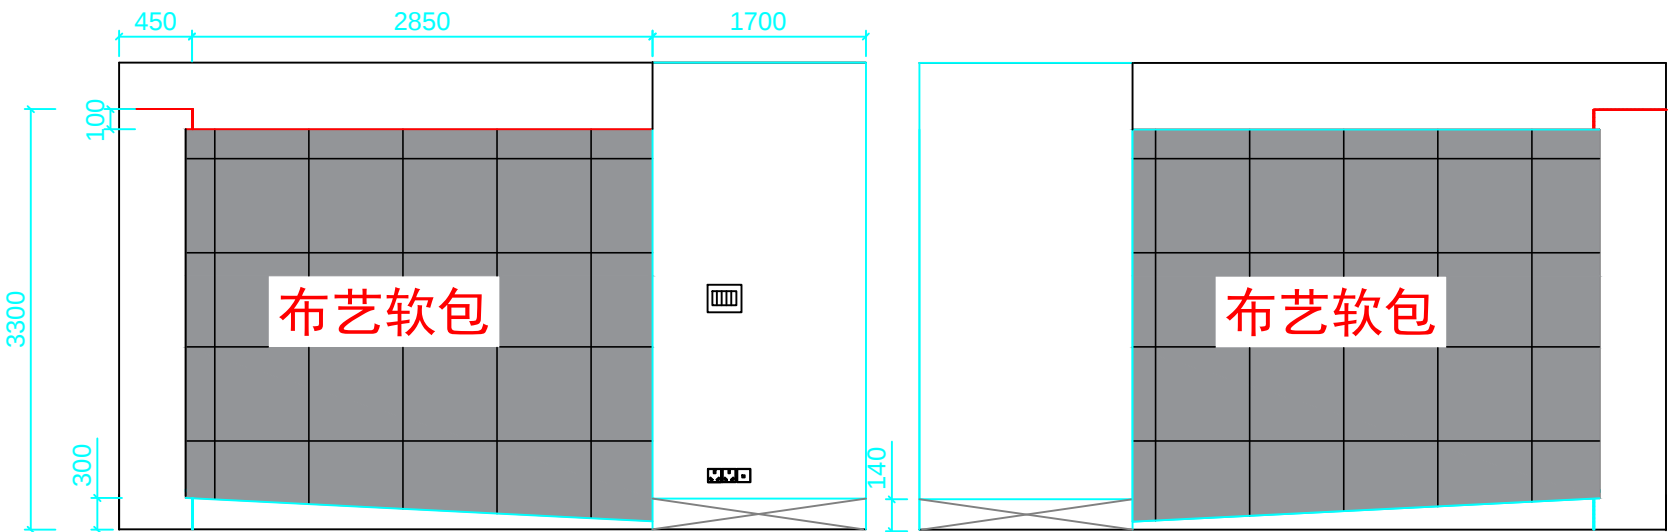

右墙软包

左墙软包

软包块裁好后直接贴5公分厚中密度海绵，布艺软包，软包块上不能加边框线条

- 回球区域软包施工---在回球区域内左、右墙面和天花做软包
1. 软包的海绵厚度为50mm，海绵中等硬度。
 2. 软包之间无缝连接
 3. 软包面上的材质建议采用结实耐磨的面料。
 4. 软包的颜色以及大小由甲方自定。

深圳市如歌科技有限公司

服务电话:400-7218-543

地址:深圳市福田区市花路19号
港安大厦6C

注意:
本图之尺寸均为设计尺寸，以图纸标注尺寸为准，勿以比例尺在图纸上测量，若与现场尺寸有误差，经设计师同意后，可根据现场情况作相应调整。本图之版权均为设计单位及设计师所有。本图只使用于相关工程项目。

会签栏

项目负责人:
设计 制图:

工程名称:
高尔夫施工图

图纸名称:

软包施工步骤及注意事项

档案号:

比例 :


日期 :

图纸编号:

11

流水号:

甲方签字:

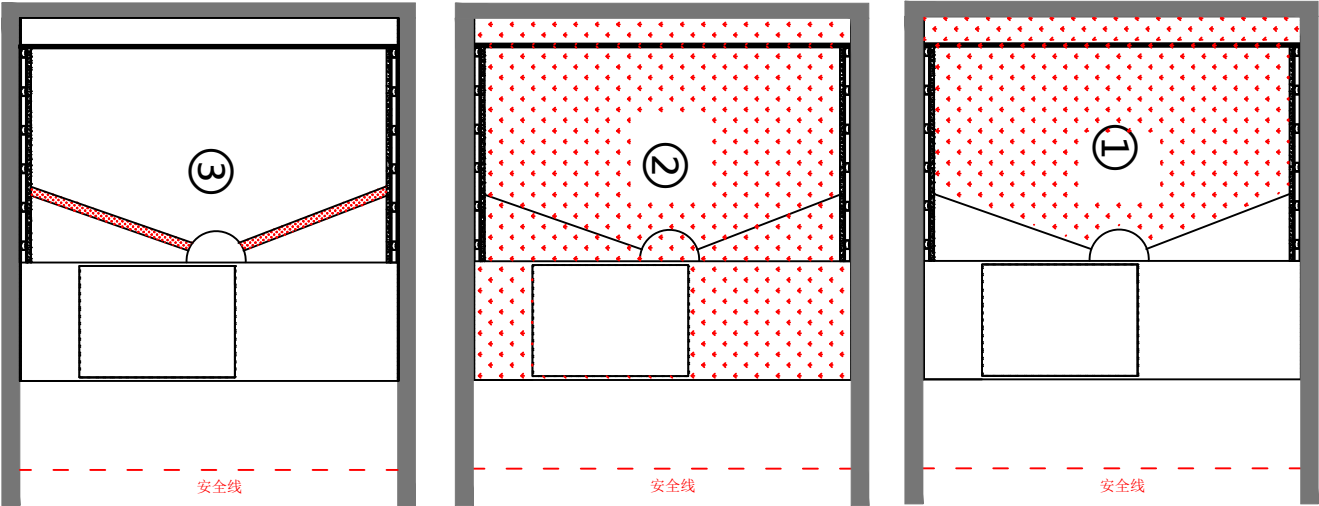

回球区域地毯施工步骤
(为了减震防弹)

1. 先在图①中阴影部分铺设一层12mm厚化纤丝地毯。
2. 再在图①中阴影地毯上铺0.3mm厚白铁皮。
3. 在图2的阴影部分铺设面毯，草皮应选择阻力小的短果岭草，厚度为8mm。
4. 为了方便回球，在图 中左右两个三角斜边建议做“L”形不锈钢的钢槽（哑光）。

深圳市如歌科技有限公司

服务电话:400-7218-543

地址:深圳市福田区市花路19号
港安大厦6C

注意:
本图之尺寸均为设计尺寸,以图纸标注尺寸为准,勿以比例尺在图纸上测量,若与现场尺寸有误差,经设计师同意后,可根据现场情况作相应调整。本图之版权均为设计单位及设计师所有。本图只使用于相关工程项目。

会签栏

项目负责人:
设计 制图:

工程名称:
高尔夫施工图

图纸名称:

地毯铺设步骤及注意事项

档案号:

比例 :

日期 :

图纸编号:

12

流水号:

甲方签字: