


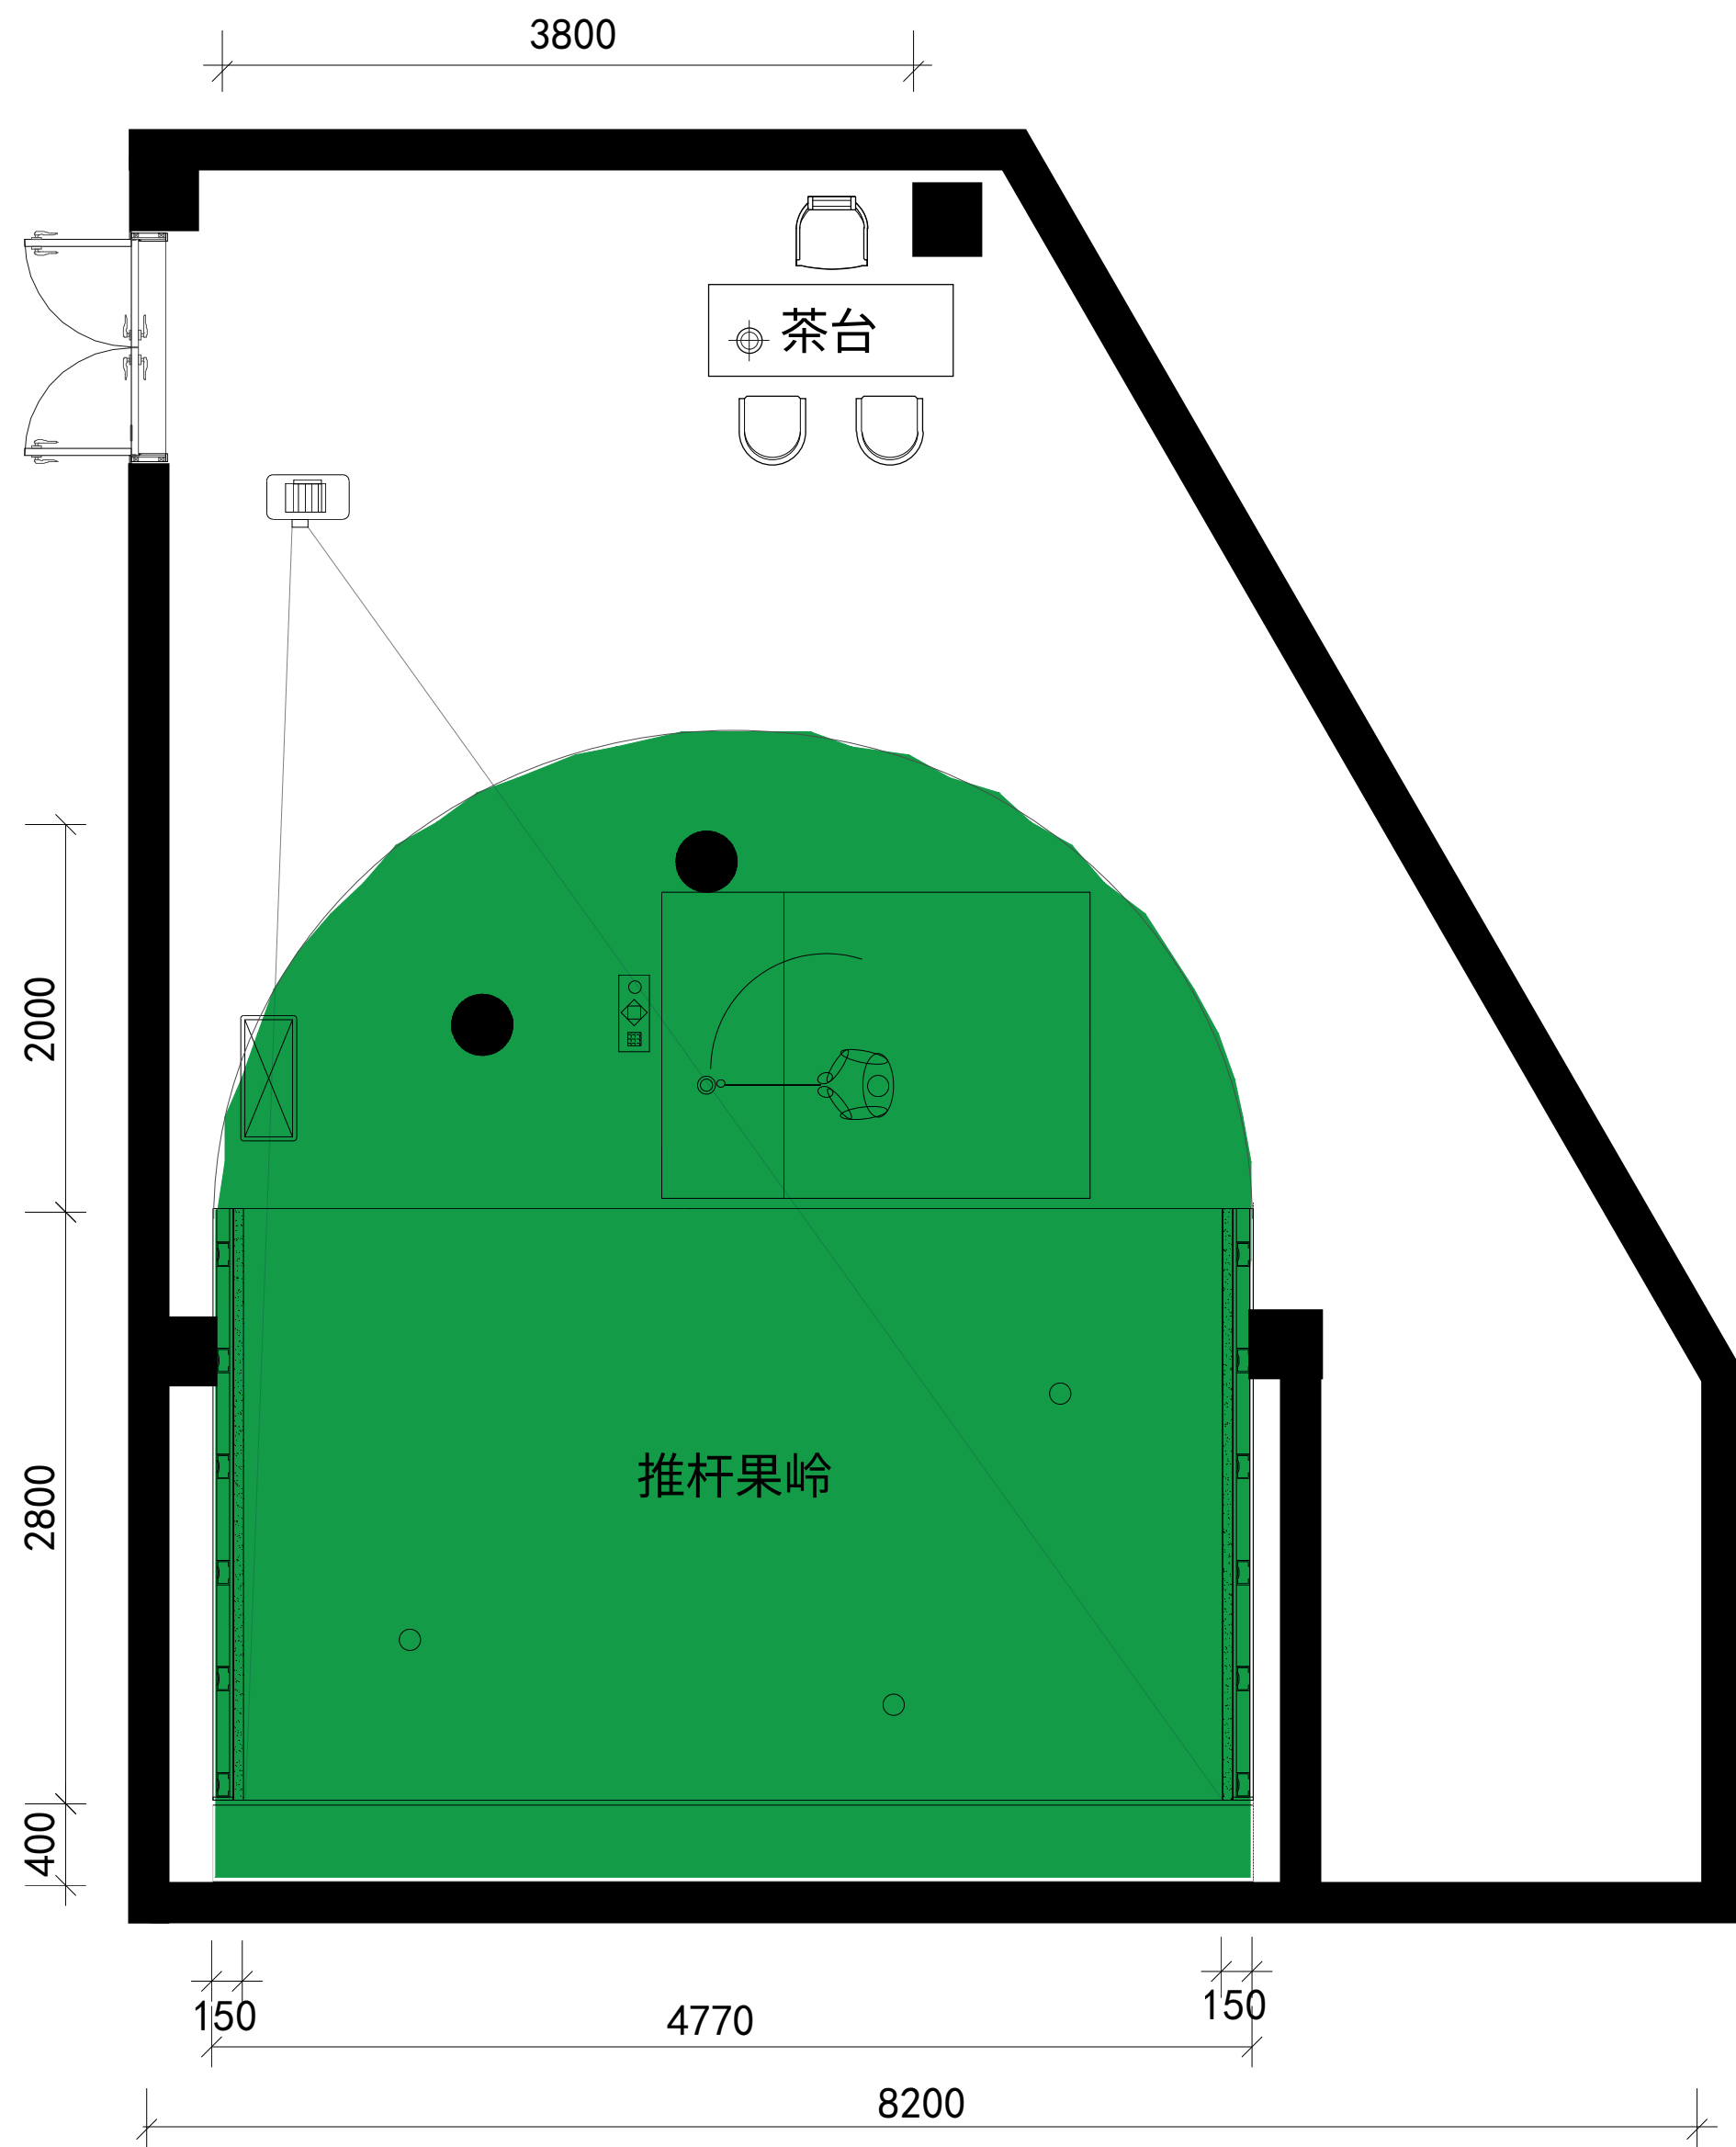

平面布置图

RG 如歌

深圳市如歌科技有限公司

电话:0755-82940636

服务电话:400-7218-543

地址:深圳市福田区市花路19号
港安大厦6C

注意:

本图之尺寸均为设计尺寸,以图纸标注尺寸为准,勿以比例尺在图纸上测量,若与现场尺寸有误差,经设计师同意后,可根据现场情况作相应调整。本图之版权均为设计单位及设计师所有。本图只使用于相关工程项目。

会签栏

项目负责人:

设计 制图:

工程名称:

宽屏施工图

图纸名称:

平面布置图

档案号:

比例 :

日期 :

图纸编号:

02

流水号:

甲方签字: